

Zeichenerklärung :


A. Für die Festsetzungen
 Grenze des Planungsbereiches
 Straßenbegrenzungslinie
 Baugrenze
 Gehsteig 1,50 m.i.M.
 Bebauung: Allgemeines Wohngebiet
 1 Vollgeschoss
 Dachausbau zulässig
 Am Hang : 1 Vollgeschoss
 Dachausbau u. UG-Ausbau
 zulässig
 Verkehrsflächen öffentlich
 Grünflächen öffentlich
 Stellflächen für geparkte Wagen
 Bauweise: Dachneigung
 Firstrichtung

 Firstrichtung freigestellt

Kinderspielplatz
 Transformatorenstation
 Sichtwinkel gem. in Straßenmitte
 Leitungsrecht für Entwässerung

B. Für die Hinweise
 Best. u. vermessene Grundstücksggr.
 Flurstücksnummer
 Vorschlag f. d. Teilung d. Grundstücke
 Starkstrom Kabelleitung
 elt. Freileitung
 Benennung der Bauquartiere
 Abwasserleitung best.

Baugebiet	Zahl der Vollgeschosse
Grz	Gfz
Dachneig.	Bauweise

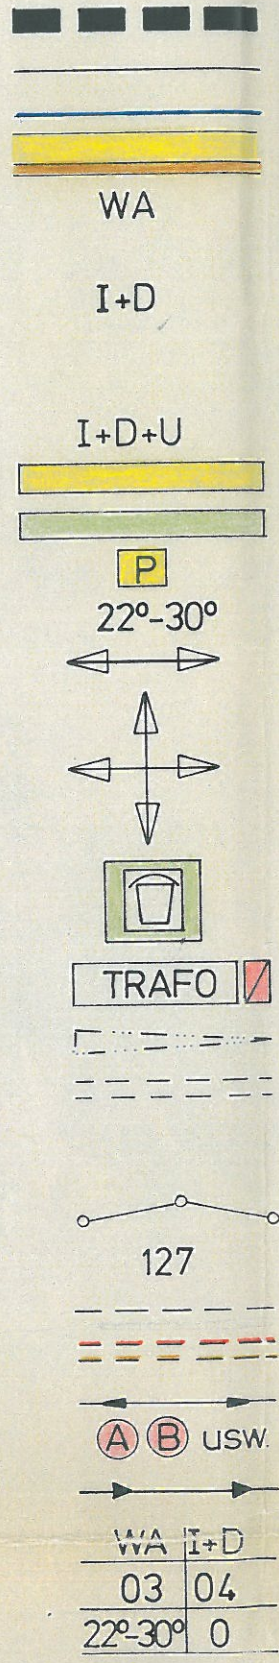

Verfahrensvermerke:

a) Der Entwurf des Änderungsplanes wurde mit der Begründung gem. § 2 a Abs. 6 BBauG vom 20.09.1985 bis 20.10.1985